



Projekt
Kvorning Klima-Lavbundsprojekt


Bilag 6.9
Oversigtskort, Projekttiltag

Signaturforklaring

- Projektgrænse (detail)
- Vandløb og grøft
- Dræn (TFU)
- Brønd (detail)
- Dræn/rør (detail)

Projekttiltag

- Forlægning af vandløb og nye grøfter
- Afstand forlægning af vandløb
- Udlægning af stentype I i vandløb
- Udlægning af stentype II i vandløb
- Udlægning af stenbunker
- Erosionssikring
- Vandhul
- Oprensning af grøft
- Omlægning af drænsystem
- Blokering af dræn
- Blokering af vandløb
- Blokering af interne grøfter
 - Terrænskrab begge sider (1)
 - Terrænskrab en side (2)
 - Materiale fra vandhul (3)
 - Materiale fra vandløb (4)
 - Andet (5)
- Etablering af overkørsel

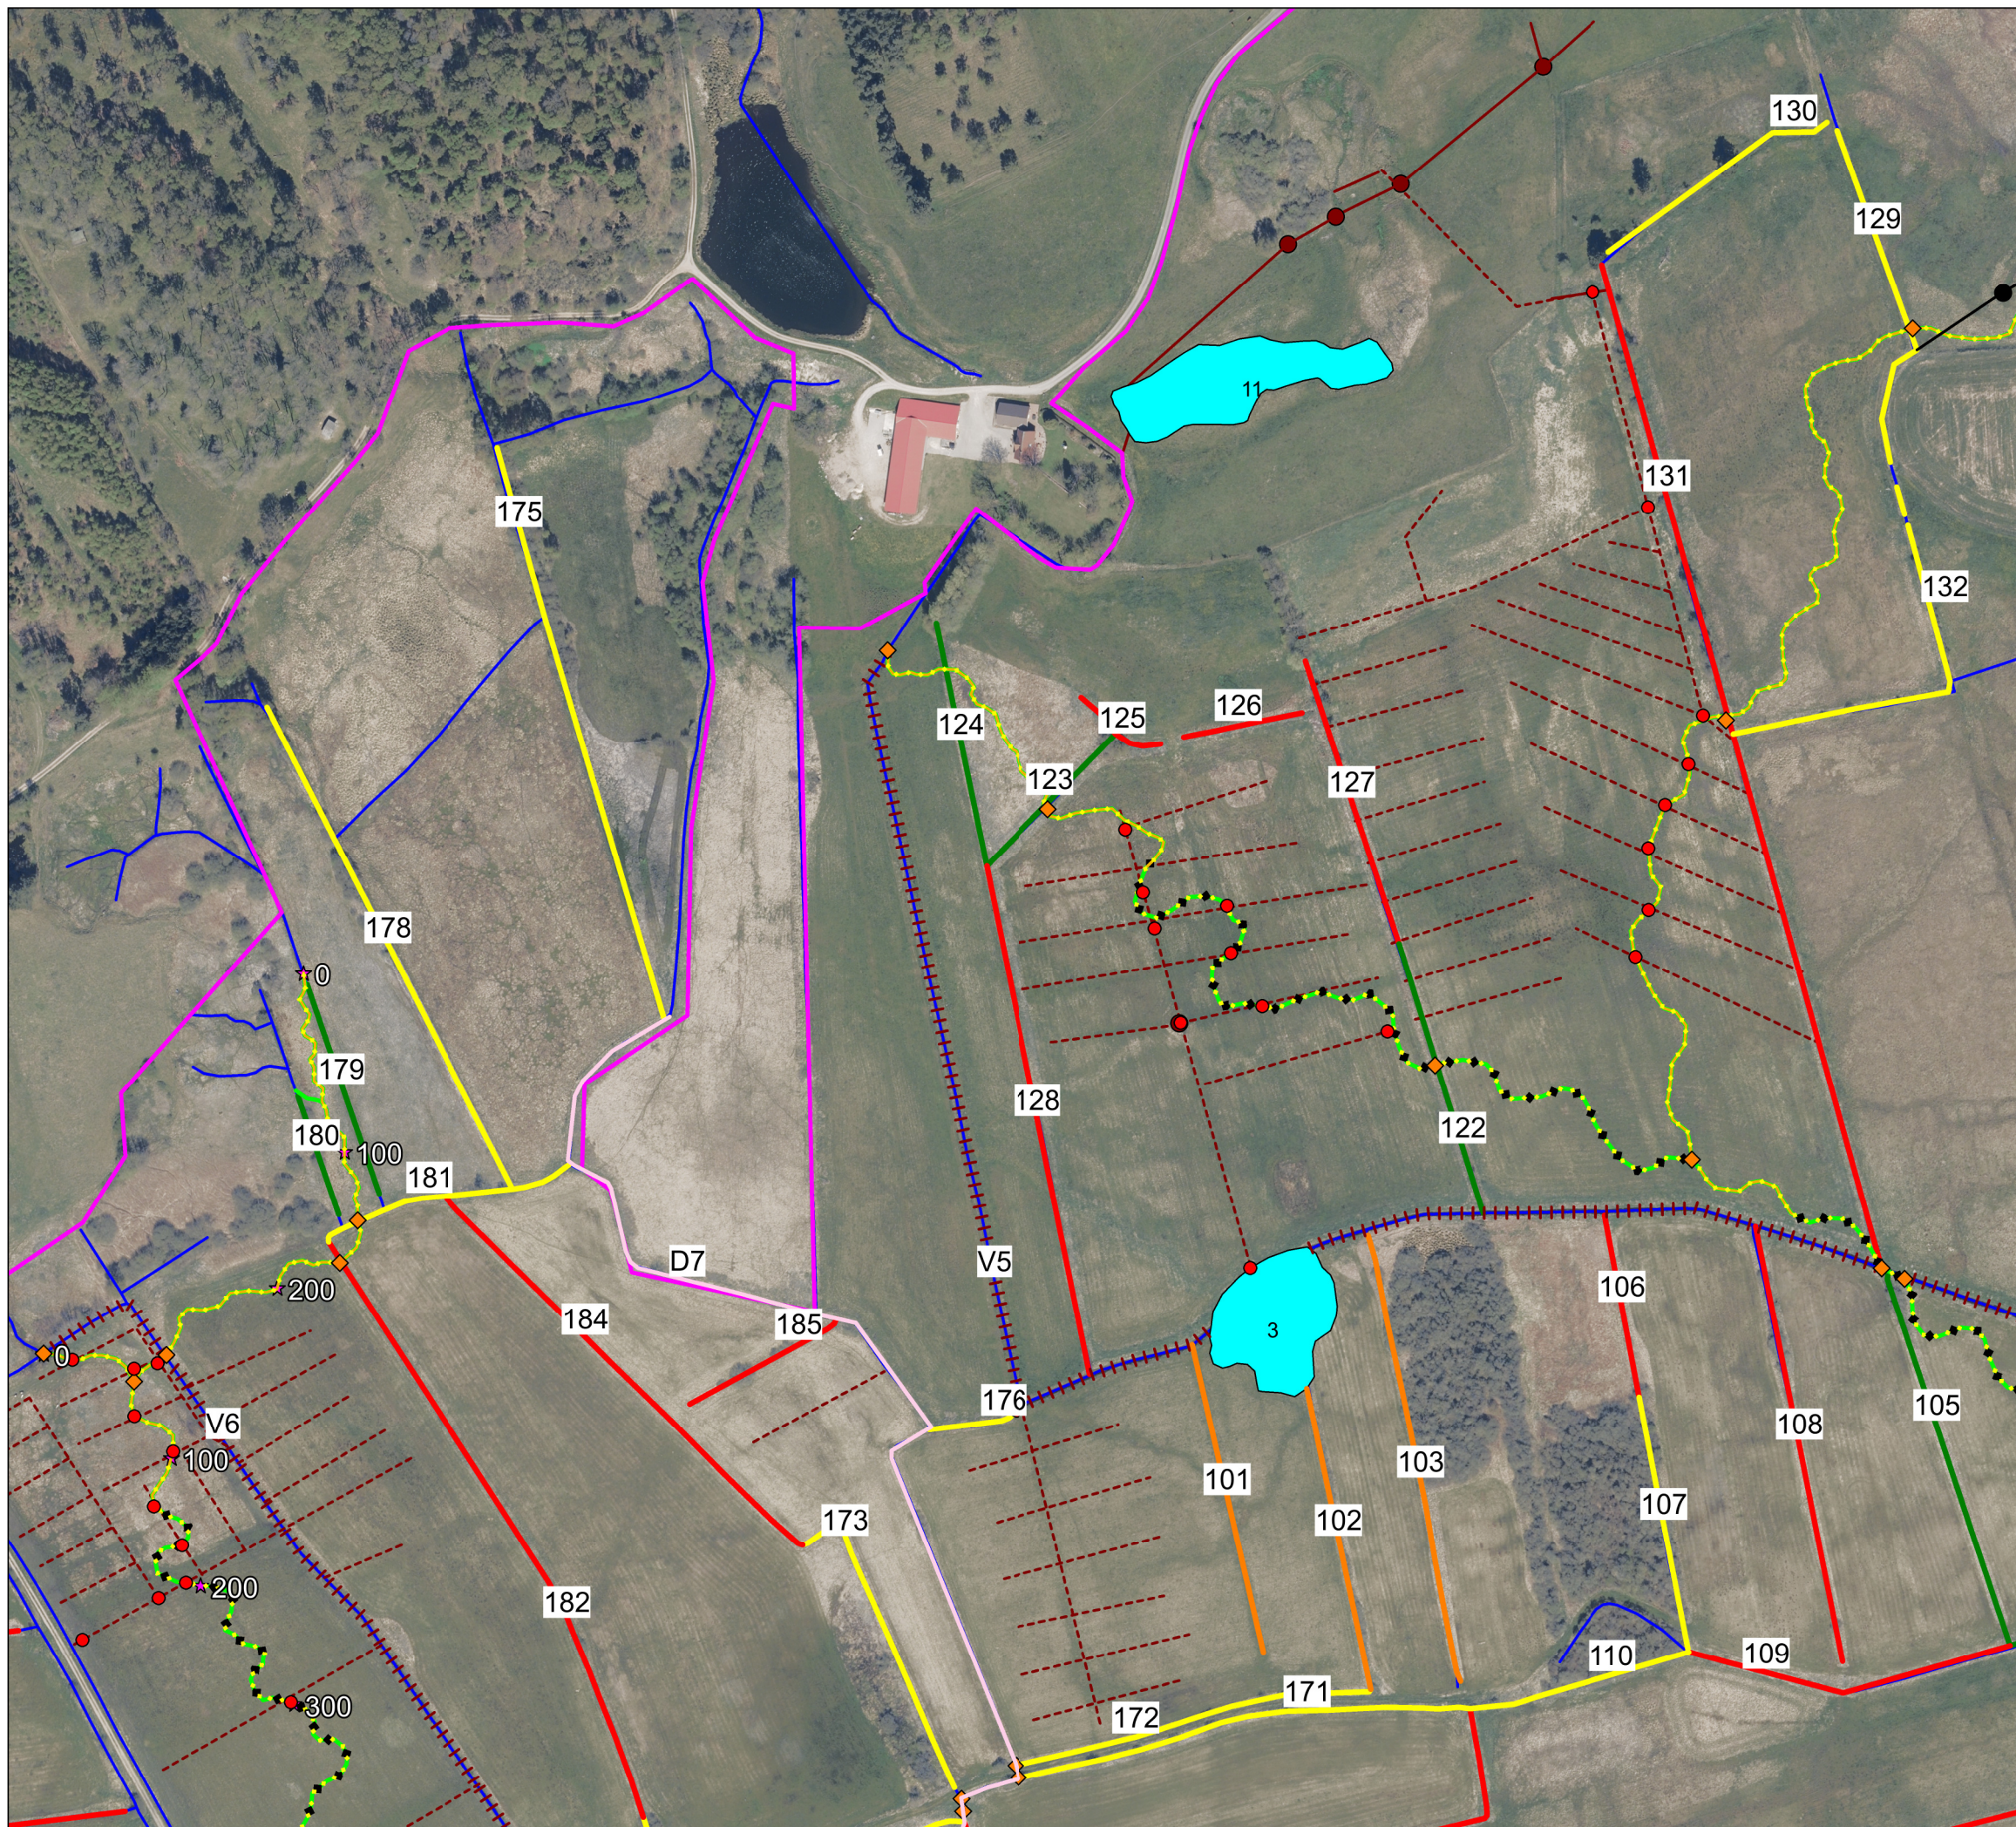

Mål: 1:3.200 (A3)
Kotesystem: DVR90
Dato: 15-01-2024
Udarbejdet: NP
Kontrol: LB
© SDFI

