



Projekt
Kvorning Klima-Lavbundsprojekt

Bilag 6.11
Oversigtskort, Projekttiltag

Signaturforklaring

- Projektgrænse (detail)
- Vandløb og grøft
- Dræn (TFU)
- Brønd (detail)
- Dræn/rør (detail)

Projekttiltag

- Forlægning af vandløb og nye grøfter
- Afstand forlægning af vandløb
- Udlægning af stentype I i vandløb
- Udlægning af stentype II i vandløb
- Udlægning af stenbunker
- Erosionssikring
- Vandhul
- Blokering af dræn
- Blokering af vandløb

Blokering af interne grøfter


- Terrænskrab begge sider (1)
- Terrænskrab en side (2)
- Materiale fra vandhul (3)
- Materiale fra vandløb (4)
- Andet (5)

Etablering af overkørsel

Overløbsbrønd

Vandløb matr.nr. 13a

- Fjernelse af brønd
- Fjernelse af rørledning
- Terrænregulering
- Indbygning af overskudsjord
- Etablering af stem

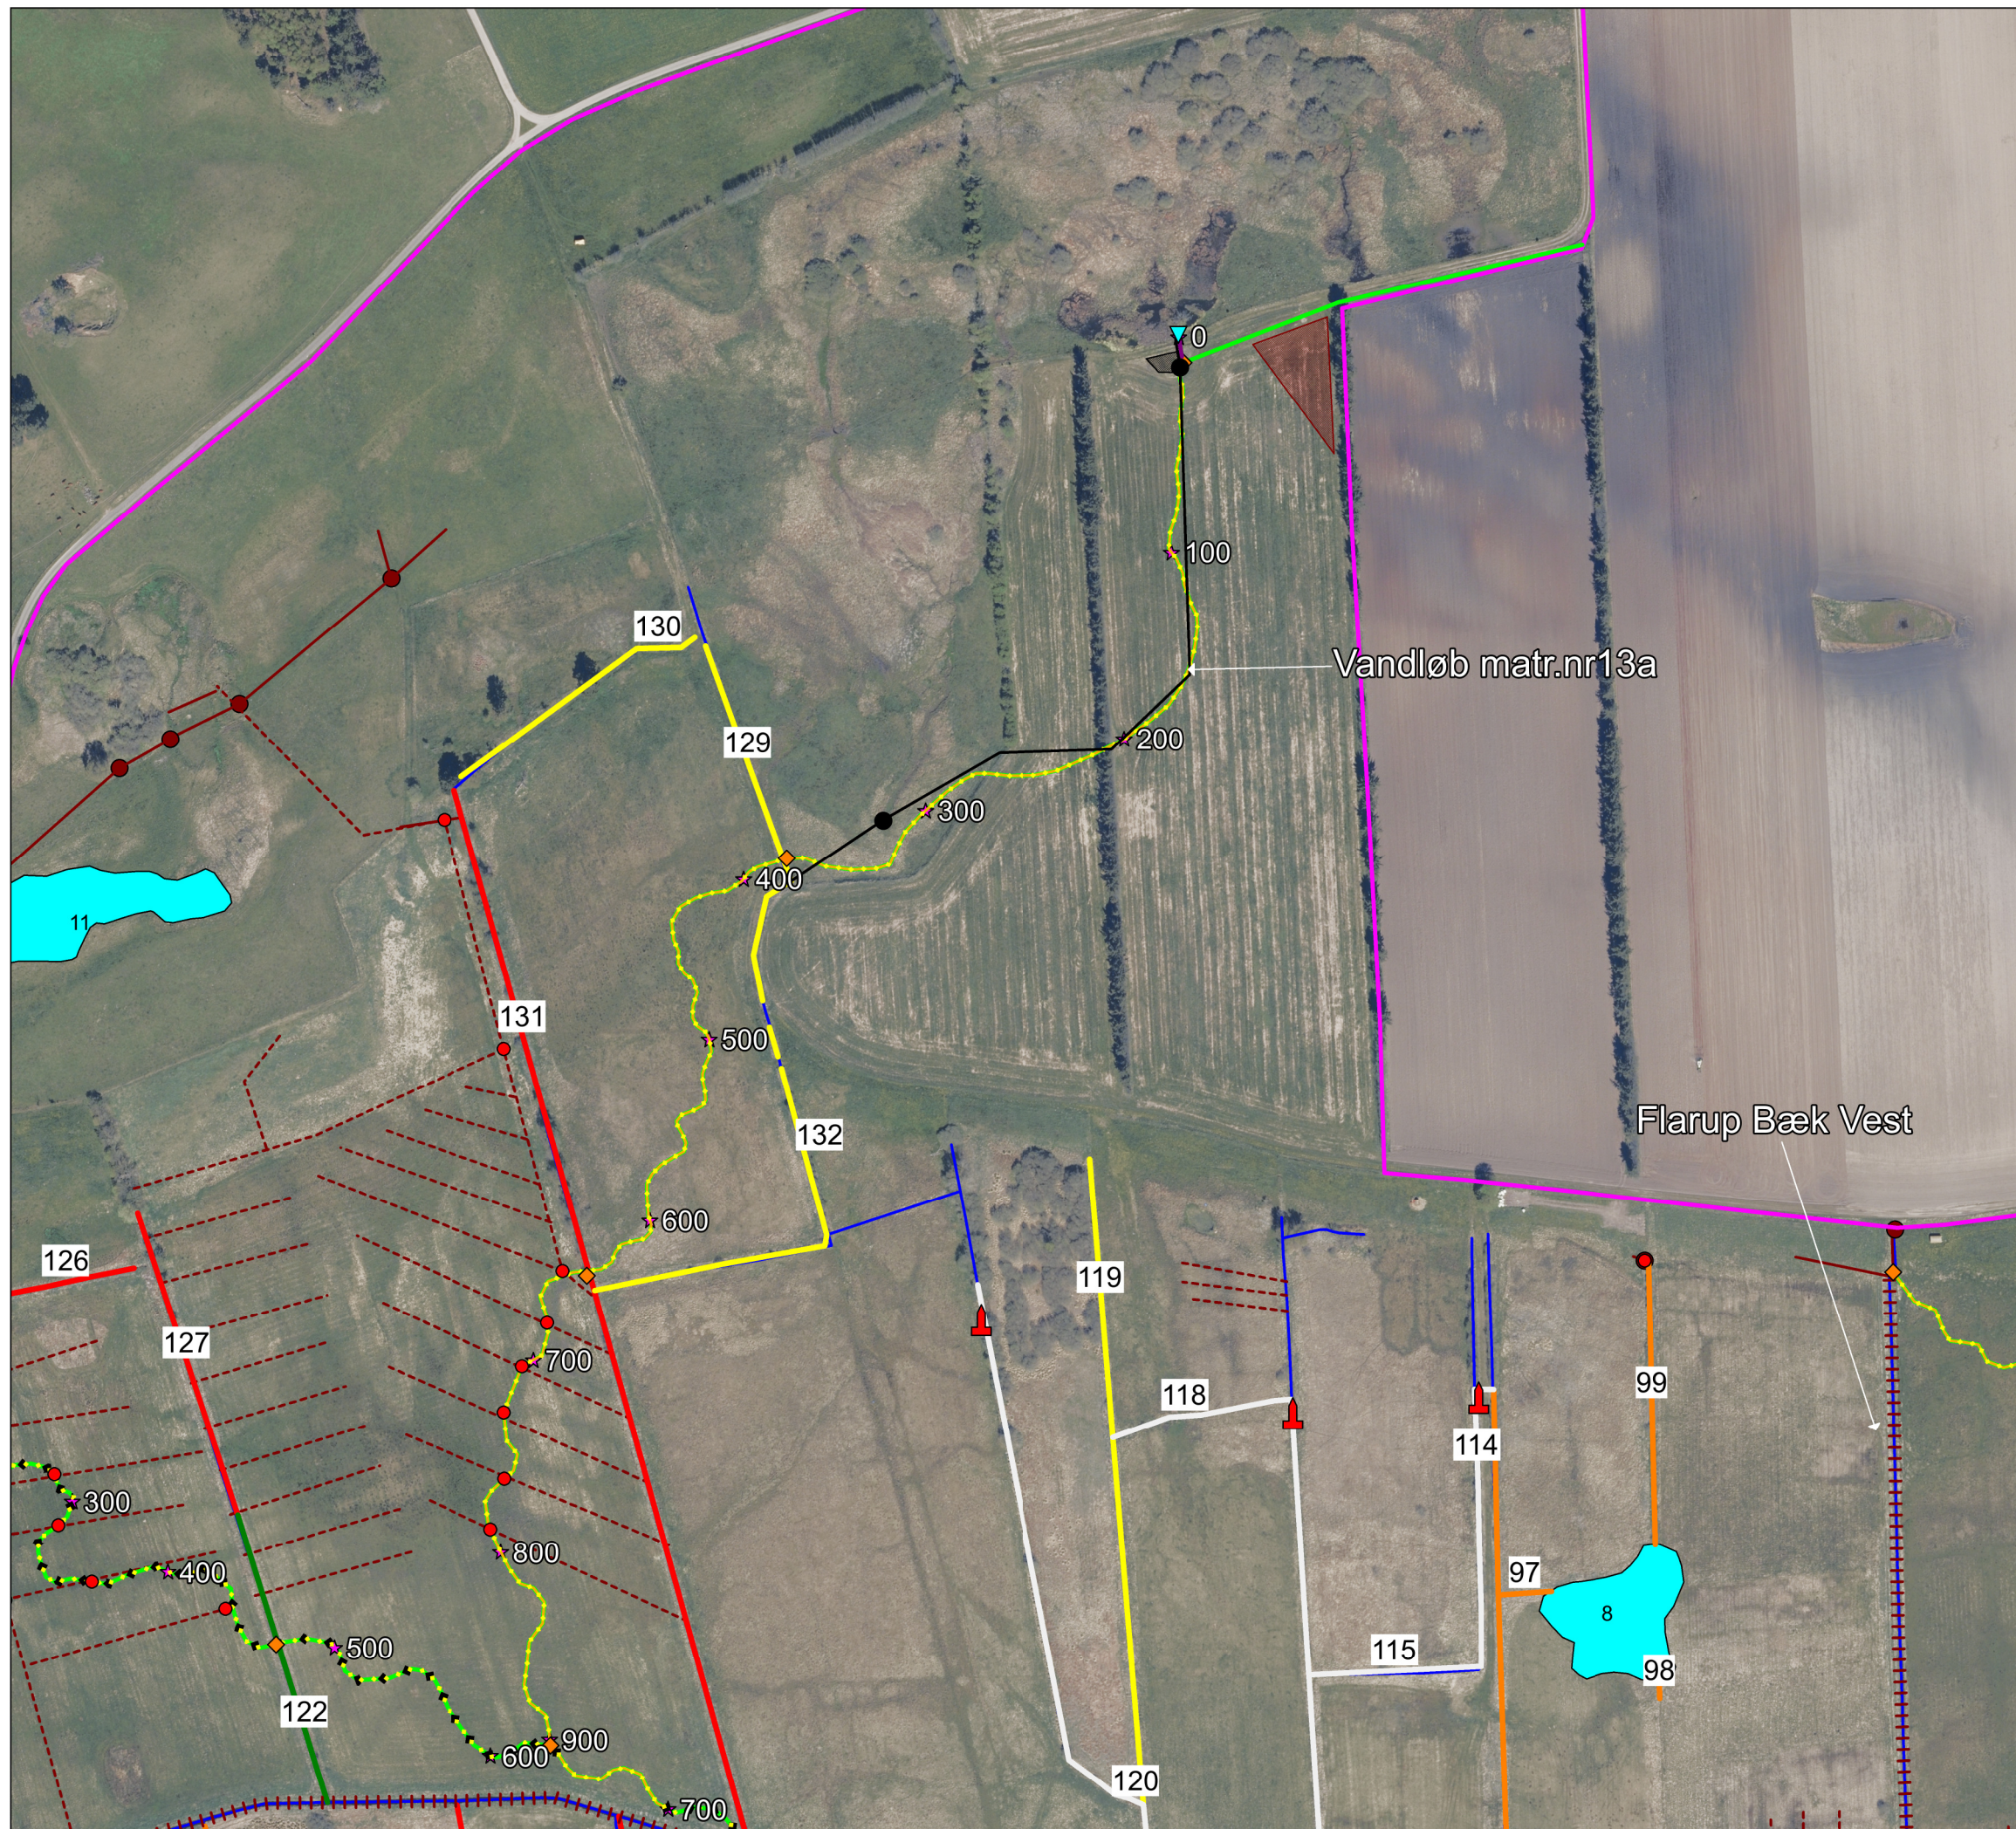

Mål: 1:3.000 (A3)
Kotesystem: DVR90
Dato: 30-04-2024
Udarbejdet: NP
Kontrol: LB
© SDFI

