



Miljøministeriet
Naturstyrelsen

Projekt
Kvorning Klima-Lavbundsprojekt

Bilag 6.14
Option 1
Oversigtskort, Projekttiltag

Signaturforklaring

Matrikelgrænse m. nr.

Projektgrænse (detail)

Vandløb og grøft

Vandhul

Brønd (detail)

Dræn/rør (detail)

Dræn (TFU)

Projekttiltag matr.nr. 12a

Fjernelse af brønd og dræn

Jernplade


Nye vandløb

Søgerende

Fjernelse af rør

Frigravning/søgning og fjern rør

Stenstryg

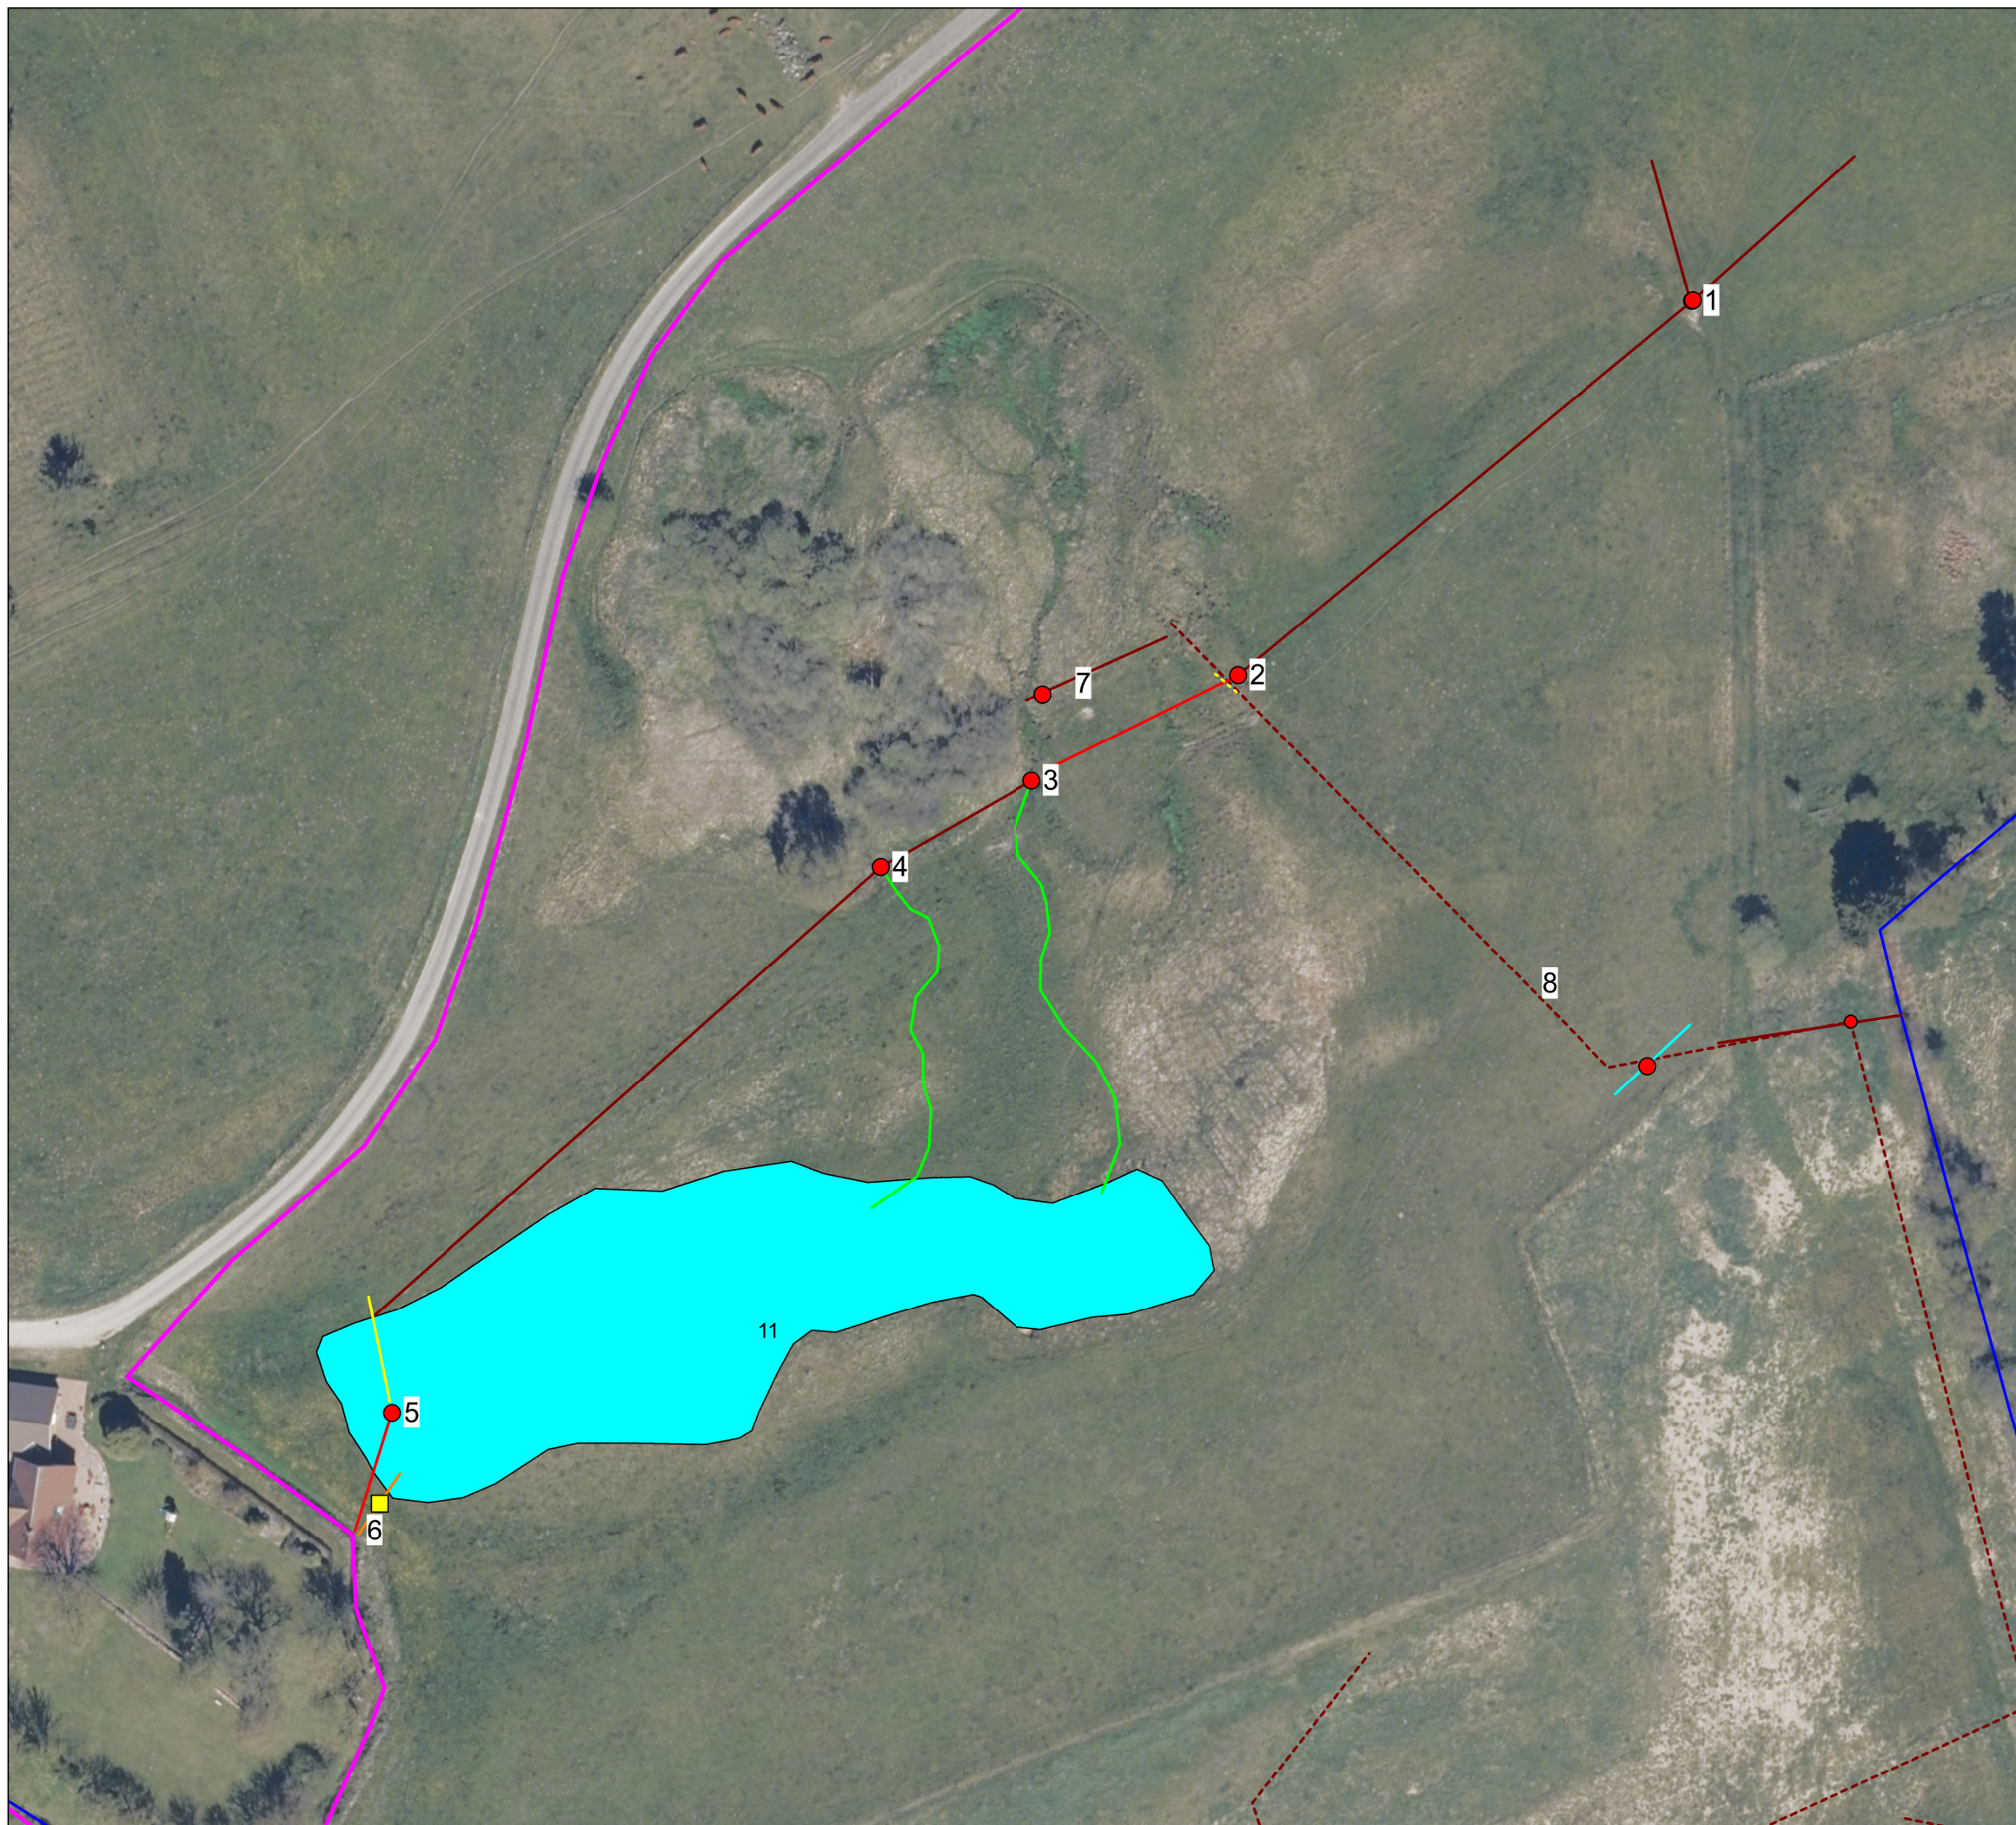

Mål: 1:1.000 (A3)
Kotesystem: DVR90
Dato: 15-01-2024
Udarbejdet: NP
Kontrol: LB
© SDFI



Bangsgaard &
Paludan ApS