



Projekt
Kvorning Klima-Lavbundsprojekt


Bilag 6.13
Oversigtskort, Projekttiltag

Signaturforklaring

- Projektgrænse (detail)
- Vandløb og grøft
- Dræn (TFU)
- Brønd (detail)
- Dræn/rør (detail)

Projekttiltag

- Forlægning af vandløb og nye grøfter
 - Afstand forlægning af vandløb
 - Udlægning af stentype I i vandløb
 - Udlægning af stentype II i vandløb
 - Udlægning af stenbunker
 - Erosionssikring
 - Vandhul
 - Oprensning af grøft
 - Blokering af dræn
 - Blokering af vandløb
- ### Blokering af interne grøfter
- Terrænskrab begge sider (1)
 - Terrænskrab en side (2)
 - Materiale fra vandhul (3)
 - Materiale fra vandløb (4)
 - Andet (5)
- Etablering af overkørsel
 - Etablering af stem

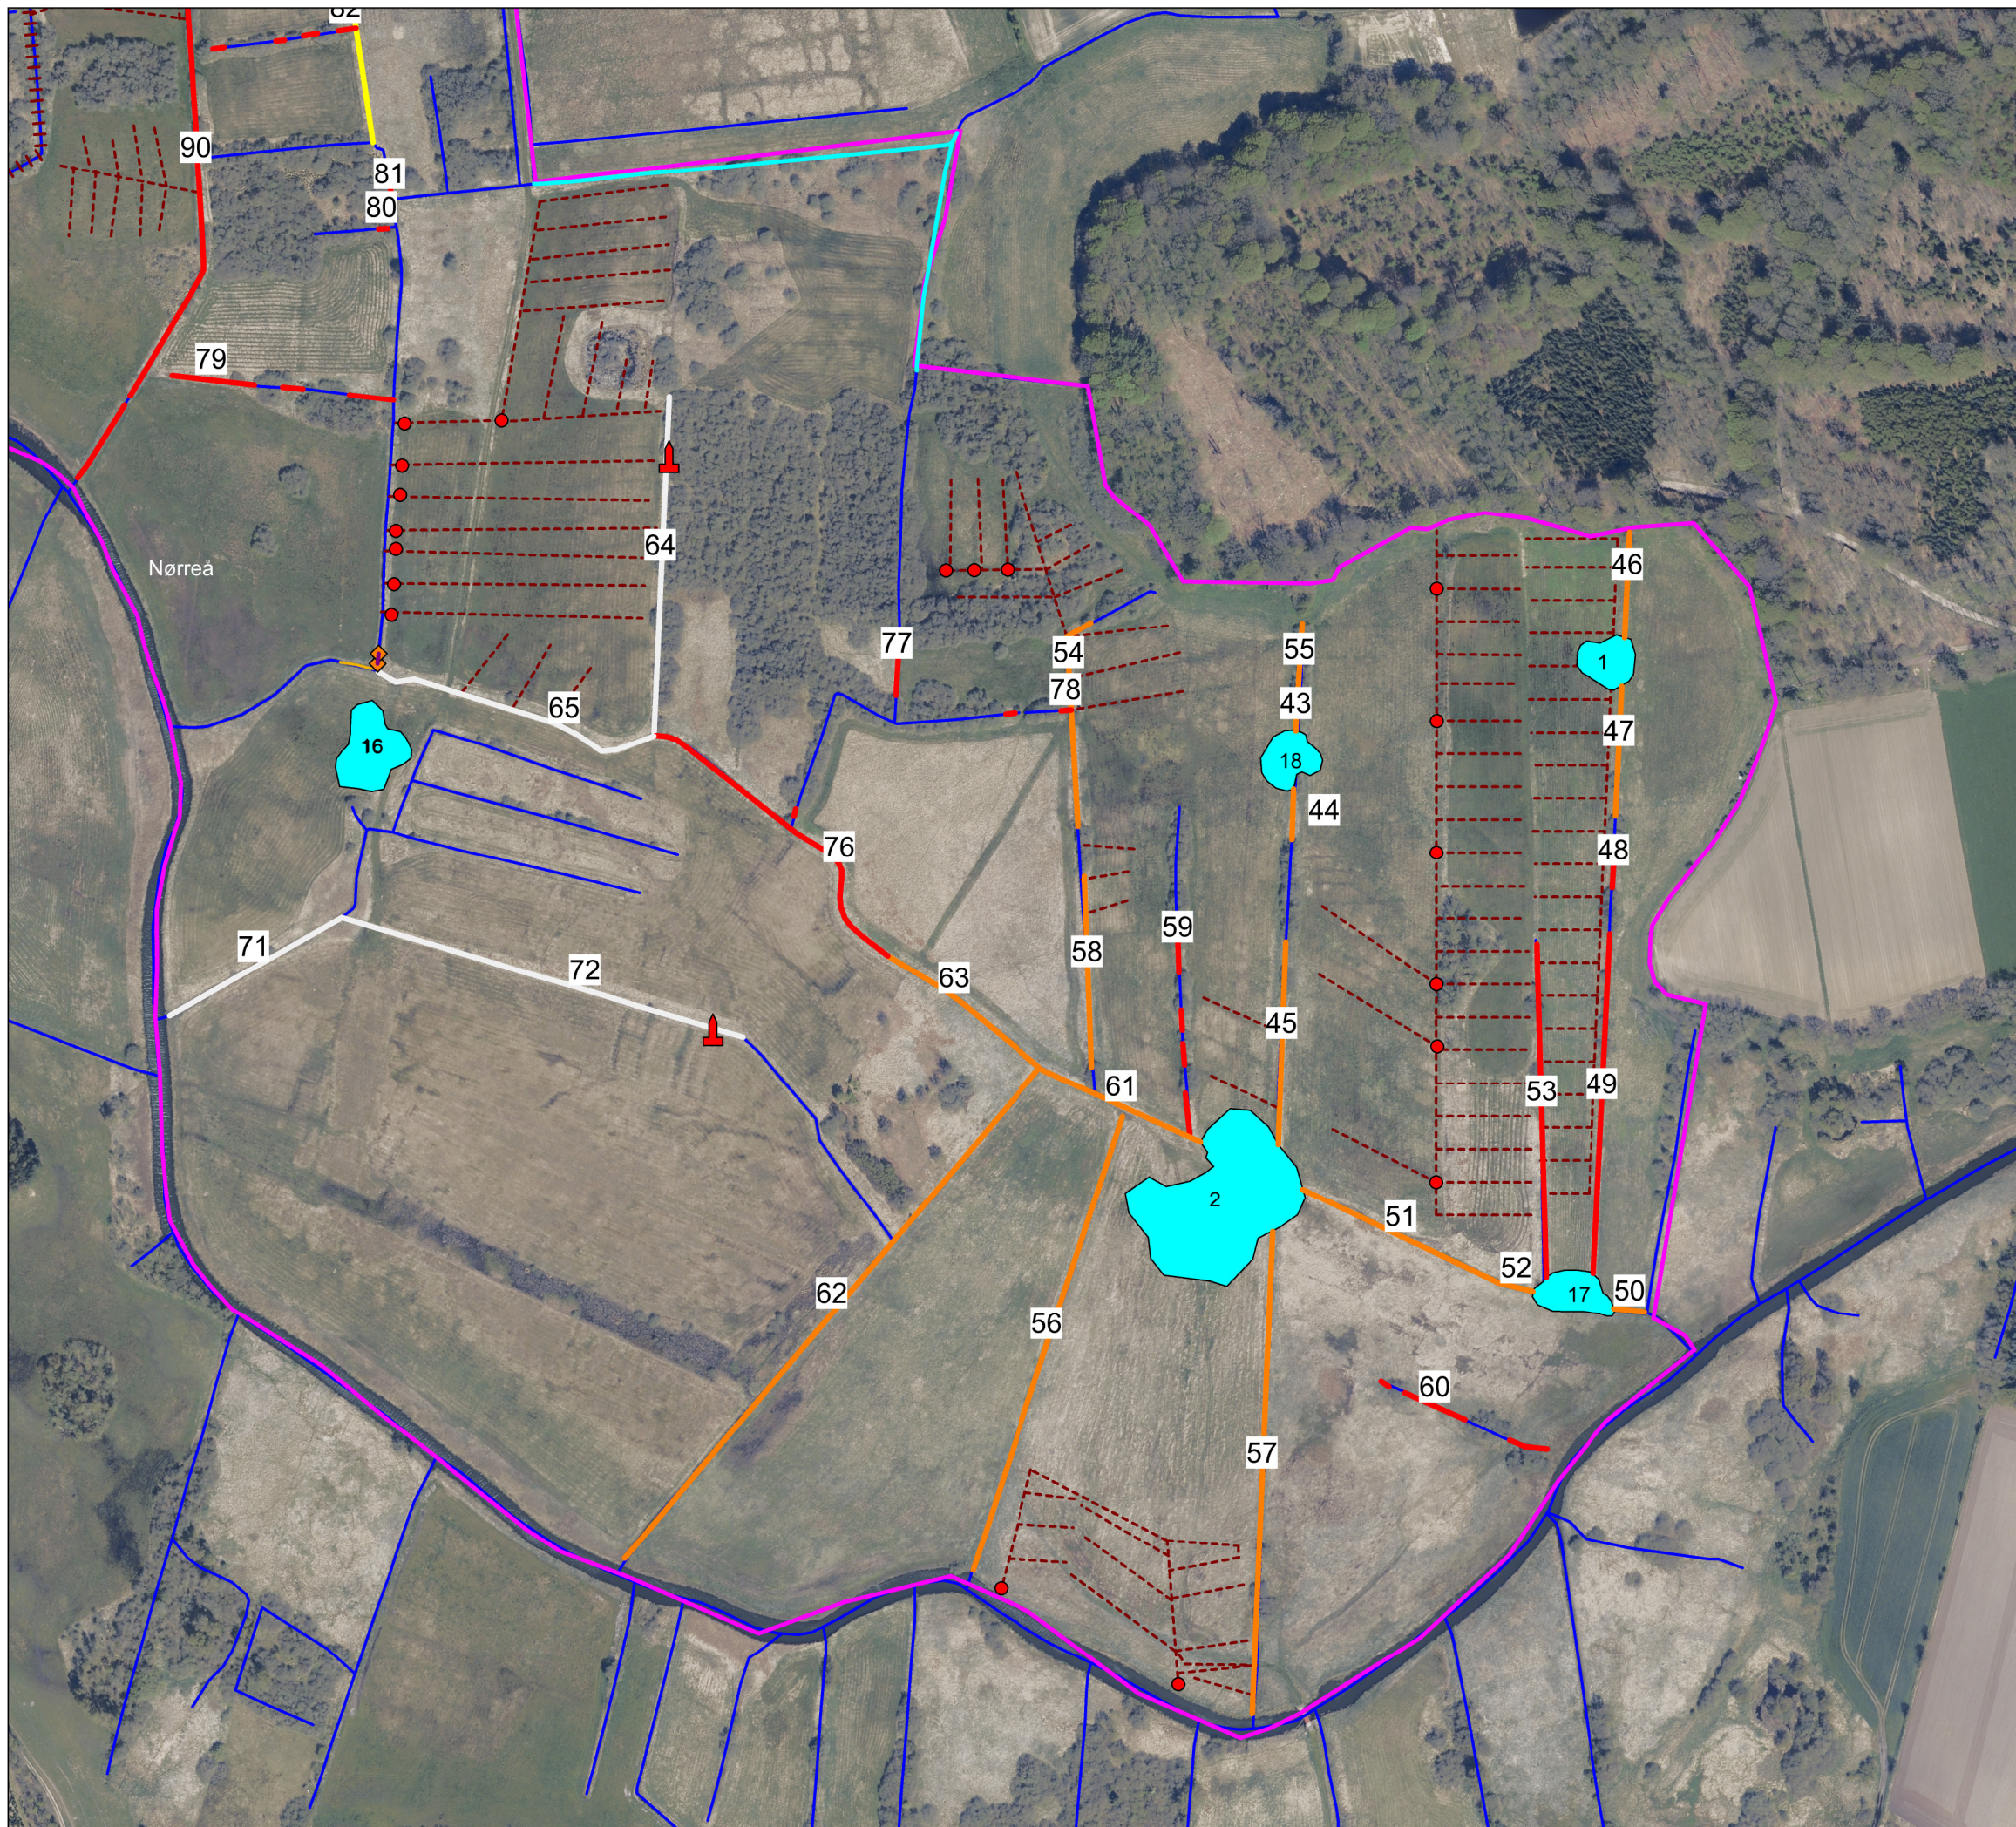

Mål: 1:4.000 (A3)
Kotesystem: DVR90
Dato: 16-01-2024
Udarbejdet: NP
Kontrol: LB
© SDFI

