




Projekt
Kvorning Klima-Lavbundsprojekt

Bilag 6
Oversigtskort, Projekttiltag

Signaturforklaring

-  Matrikelgrænse m. nr.
-  Projektgrænse (detail)
-  Vandløb og grøft
-  Forlægning af vandløb og nye grøfter
-  Oprensning af grøft
-  Bloker/opfyld vandløb og grøft
-  Etablering af vandhul

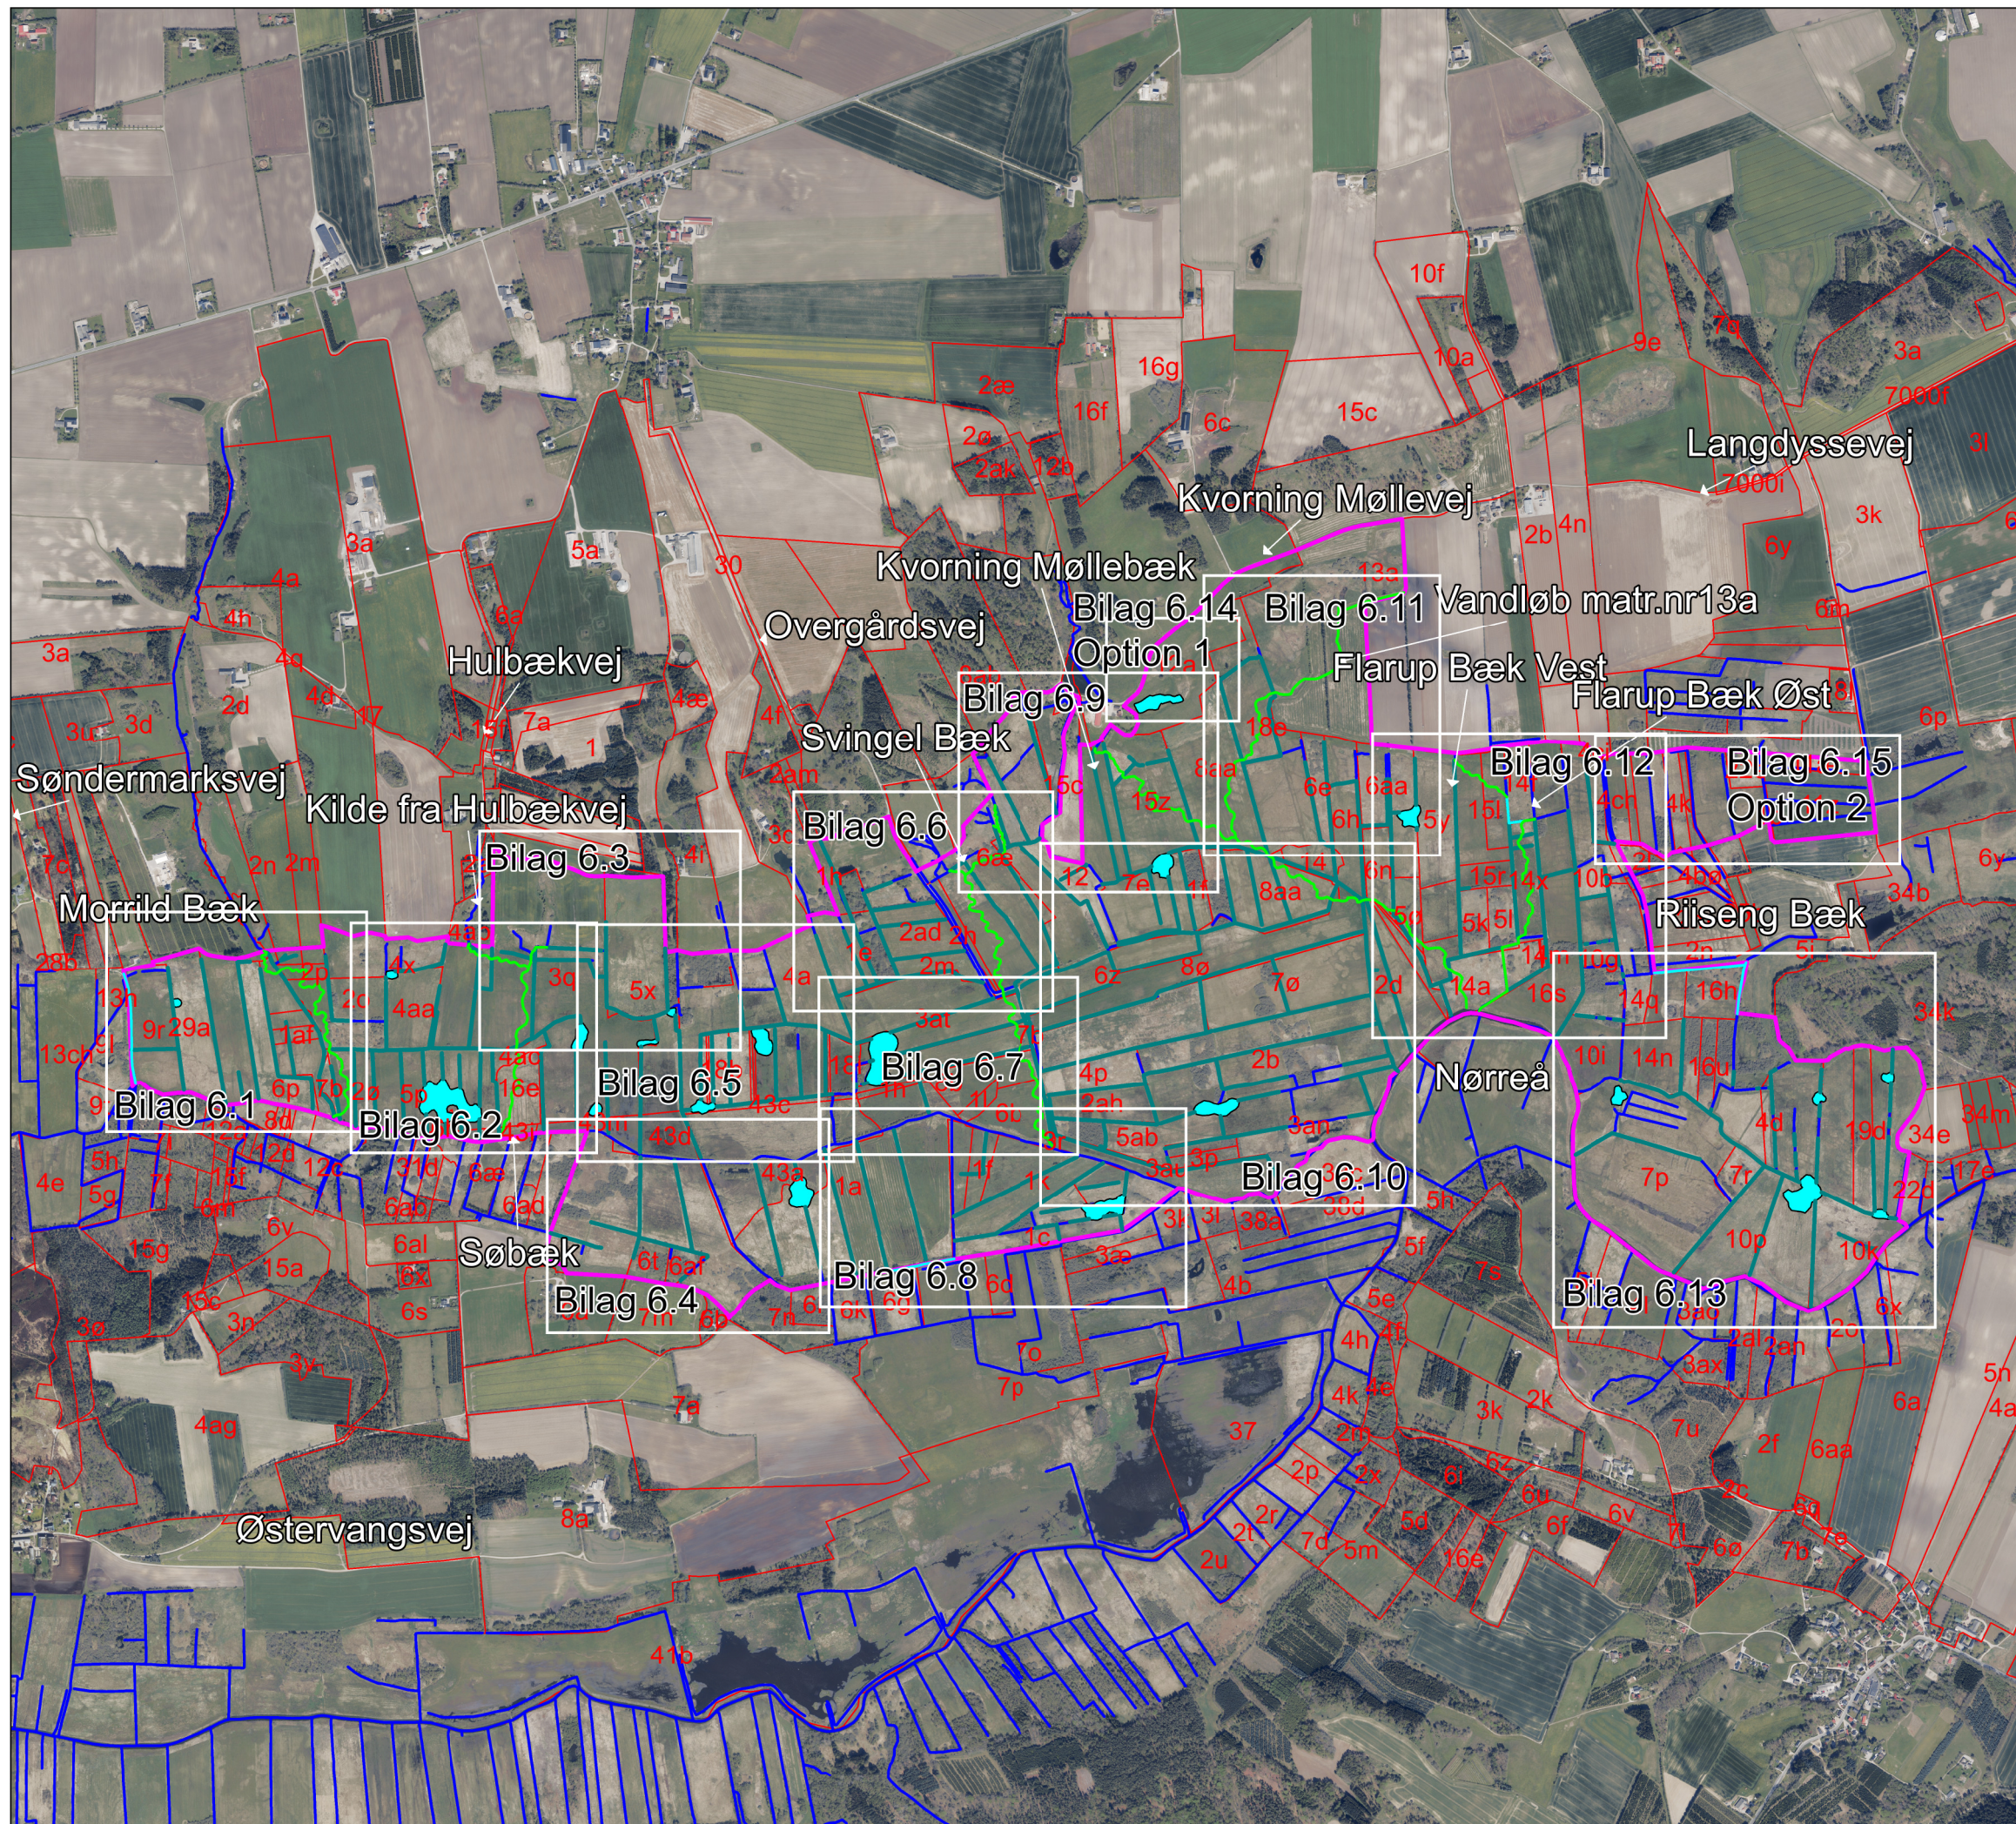

Mål: 1:18.500 (A3)
Kotesystem: DVR90
Dato: 12-01-2024
Udarbejdet: NP
Kontrol: LB
© SDFI

