




Hærup Sø Lavbundsprojekt


Tegning 03 A  
Projektkort

### Signaturforklaring

-  Projektgrænse
- Projektering**
-  Etablering af overkørsel
-  Bibeholdelse af overkørsel
-  Etablering af tærskler
-  Etablering af sandfang
-  Vammen Afløbsgrøft - projektstationering
-  Genslyngning af Vammen Afløbsgrøft
-  Stuvningsareal
-  Etablering af afværgegrøft
-  Afværge, bibeholdelse af Vammen Afløbsgrøft
-  Bibeholdelse af nuværende grøfter
-  Sløjfning af grøfter
-  Adgangsveje
-  Arbejdsplads
-  Skrab ifm. sløjfning af grøft 4
-  Terrænregulering v. adgang til master
-  Mastefundamenter (højspænding)
-  Skals Å
- Vandløbsmidte (eksisterende)**
-  Almindelig
-  Rørlagt
-  Vandløb

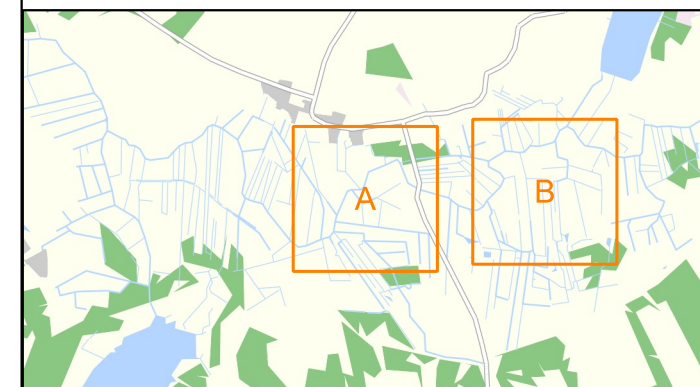

Udarbejdet: LKHO  
 Kvalitetssikret: CHKR  
 Projektnr.: 1321900261  
 Dato: 05-04-2024  
 Målforshold: 1:3700

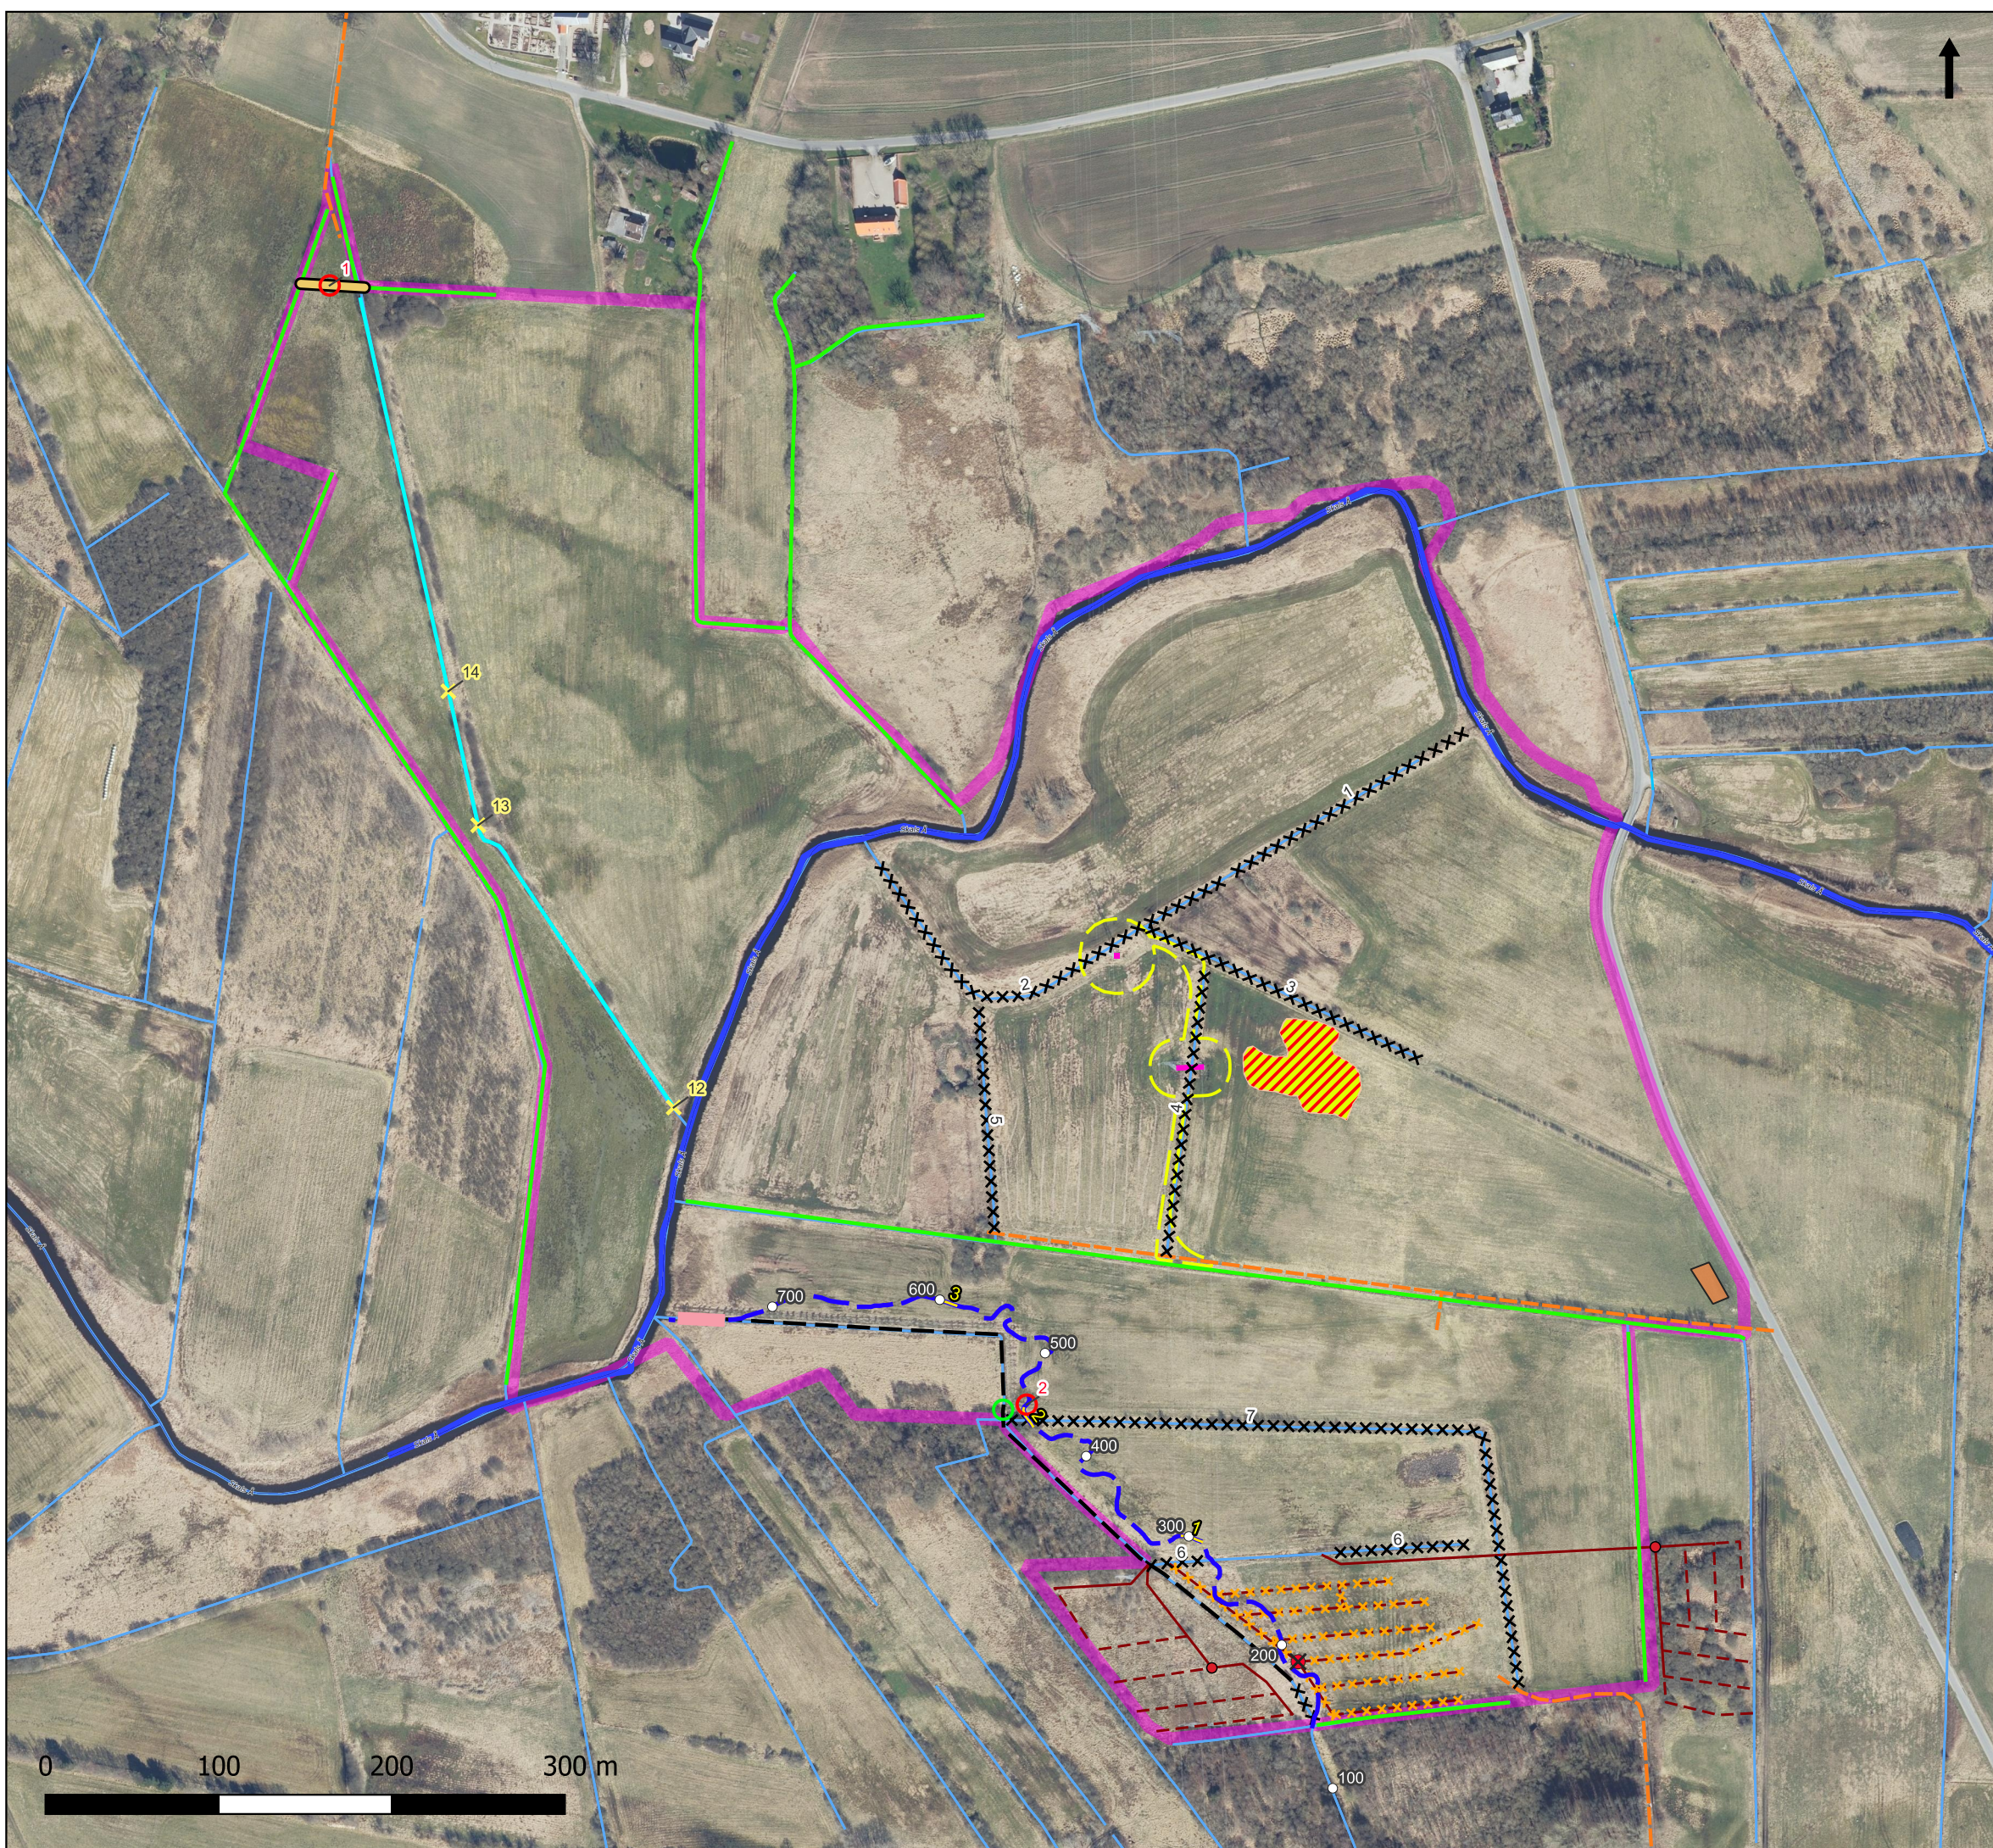



Hærup Sø Lavbundsprojekt

Tegning 03 B  
Projektkort

### Signaturforklaring

Projektgrænse

### Projektering

Etablering af tærskler

Stuvningsareal

Hævning af grøfter

Bibeholdelse af nuværende grøfter

Adgangsveje

Arbejdsplads

Skals Å

### Vandløbsmidte (eksisterende)

Almindelig

Gennem sø

Rørlagt

Vandløb



Udarbejdet: LKHO  
Kvalitetssikret: CHKR  
Projektnr.: 1321900261  
Dato: 05-04-2024  
Målforhold: 1:3700

