



Projekt
Kvorning Klima-Lavbundsprojekt

Bilag 8.1
Oversigtskort, Fremtidige afvandingsforhold sommerrmiddel

Signaturforklaring

Matrikelgrænse m. nr.

Projektgrænse (detail)

Afvandingsforhold
(vandspejl under terræn)

Tørt (1,00-1,25 m)

Tør eng (0,75-1,00 m)

Fugtig eng (0,50-0,75 m)


Våd eng (0,25-0,50 m)

Sump (0-0,25 m)

Vand omkring terræn (<0 m)

Etablering af nye vandhuller

Beskyttet sø (gengivet fra § 3 lag)

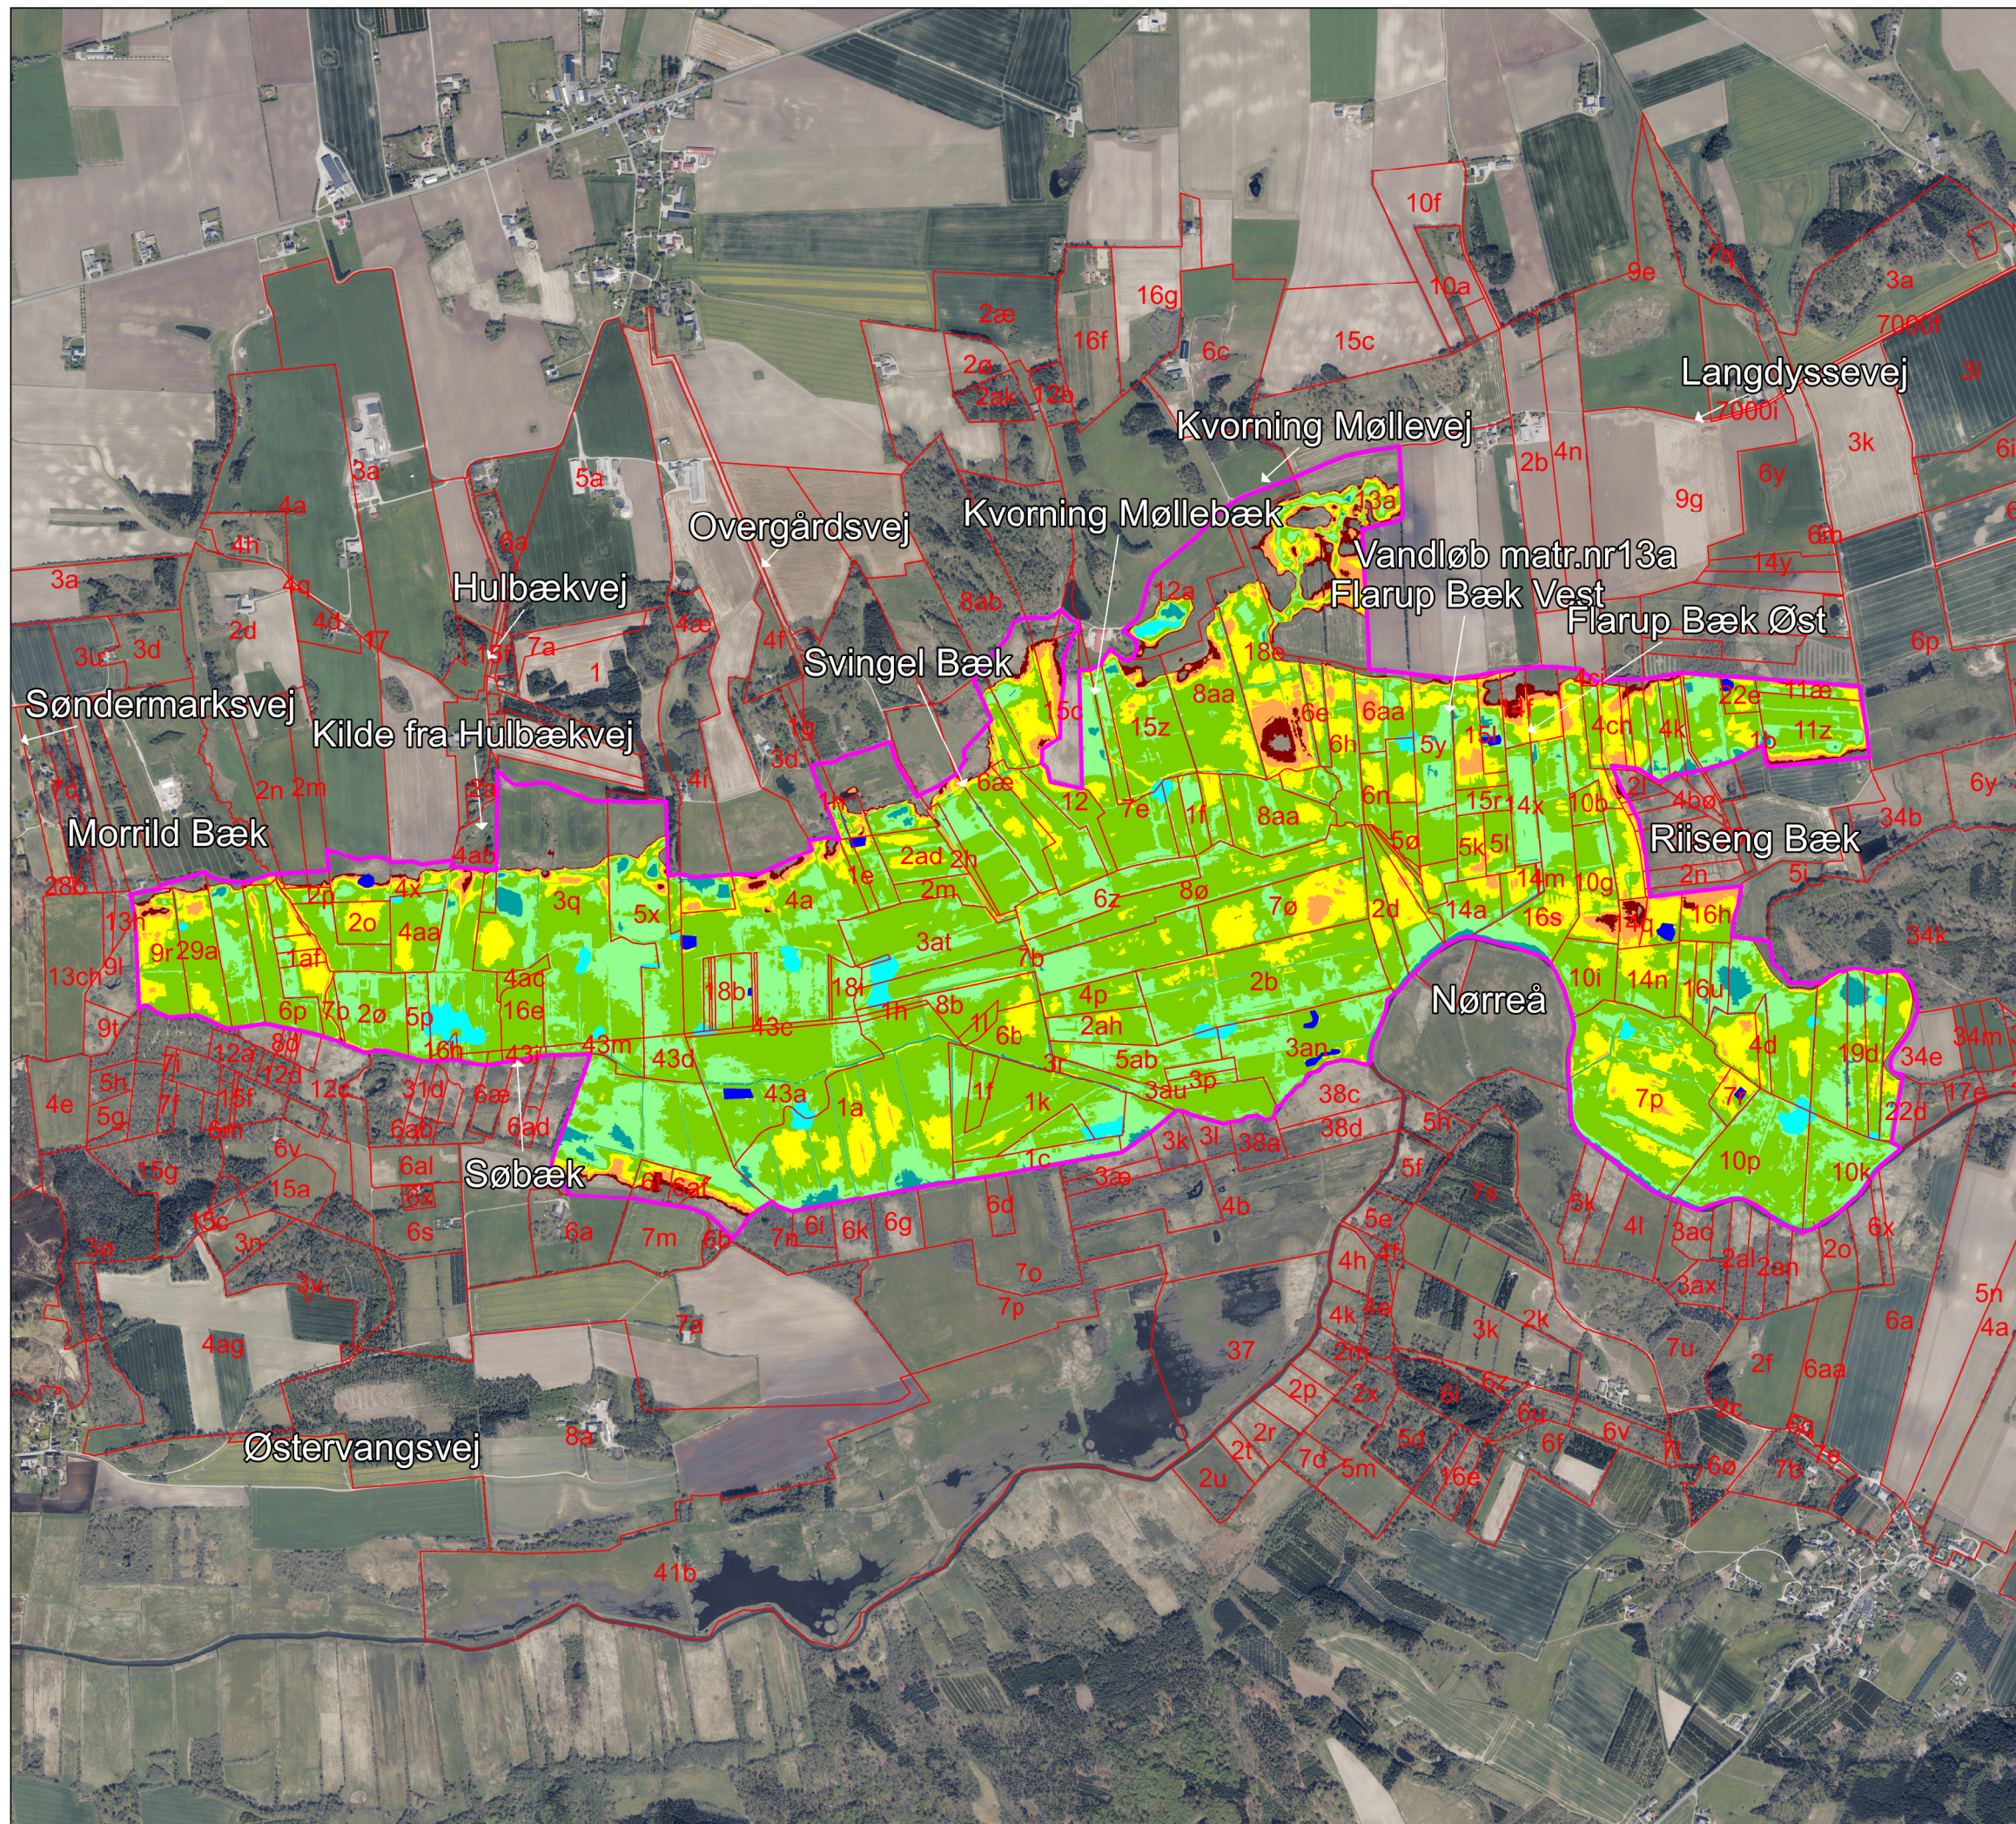

Mål: 1:18.500 (A3)
Kotesystem: DVR90
Dato: 11-01-2024
Udarbejdet: NP
Kontrol: LB
© SDFI

