







VIBORG
KOMMUNE


Hærup Sø Lavbundsprojekt

Tegning 02 A
Eksisterende afvanding - Årsmiddel

Signaturforklaring

-  Projektgrænse
-  Matrikler

- Afvanding (m under terræn)**
-  (< 0,00 m) Frit vandspejl
 -  (0,00 - 0,25 m) Sump
 -  (0,25 - 0,50 m) Våd eng
 -  (0,50 - 0,75 m) Fugtig eng
 -  (0,75 - 1,00 m) Tør eng
 -  (1,00 - 1,25 m) Mark

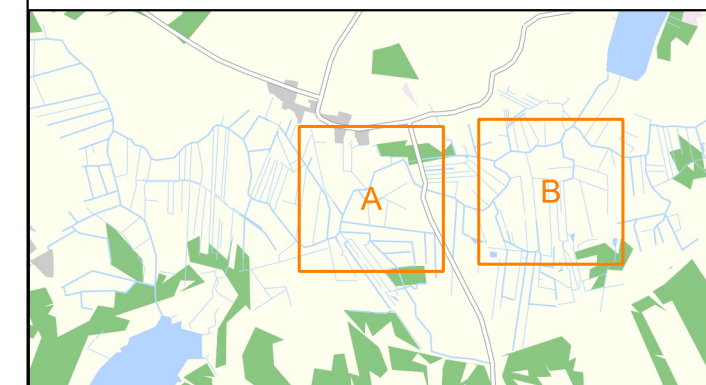

Udarbejdet: LKHO
 Kvalitetssikret: CHKR
 Projektnr.: 1321900261
 Dato: 14-12-2023
 Målforhold: 1:3700





Hærup Sø Lavbundsprojekt


Tegning 02 B
Eksisterende afvanding - Årsmiddel

Signaturforklaring

- Projektgrænse
- Matrikler

Afvanding (m under terræn)

- (< 0,00 m) Frit vandspejl
- (0,00 - 0,25 m) Sump
- (0,25 - 0,50 m) Våd eng
- (0,50 - 0,75 m) Fugtig eng
- (0,75 - 1,00 m) Tør eng
- (1,00 - 1,25 m) Mark

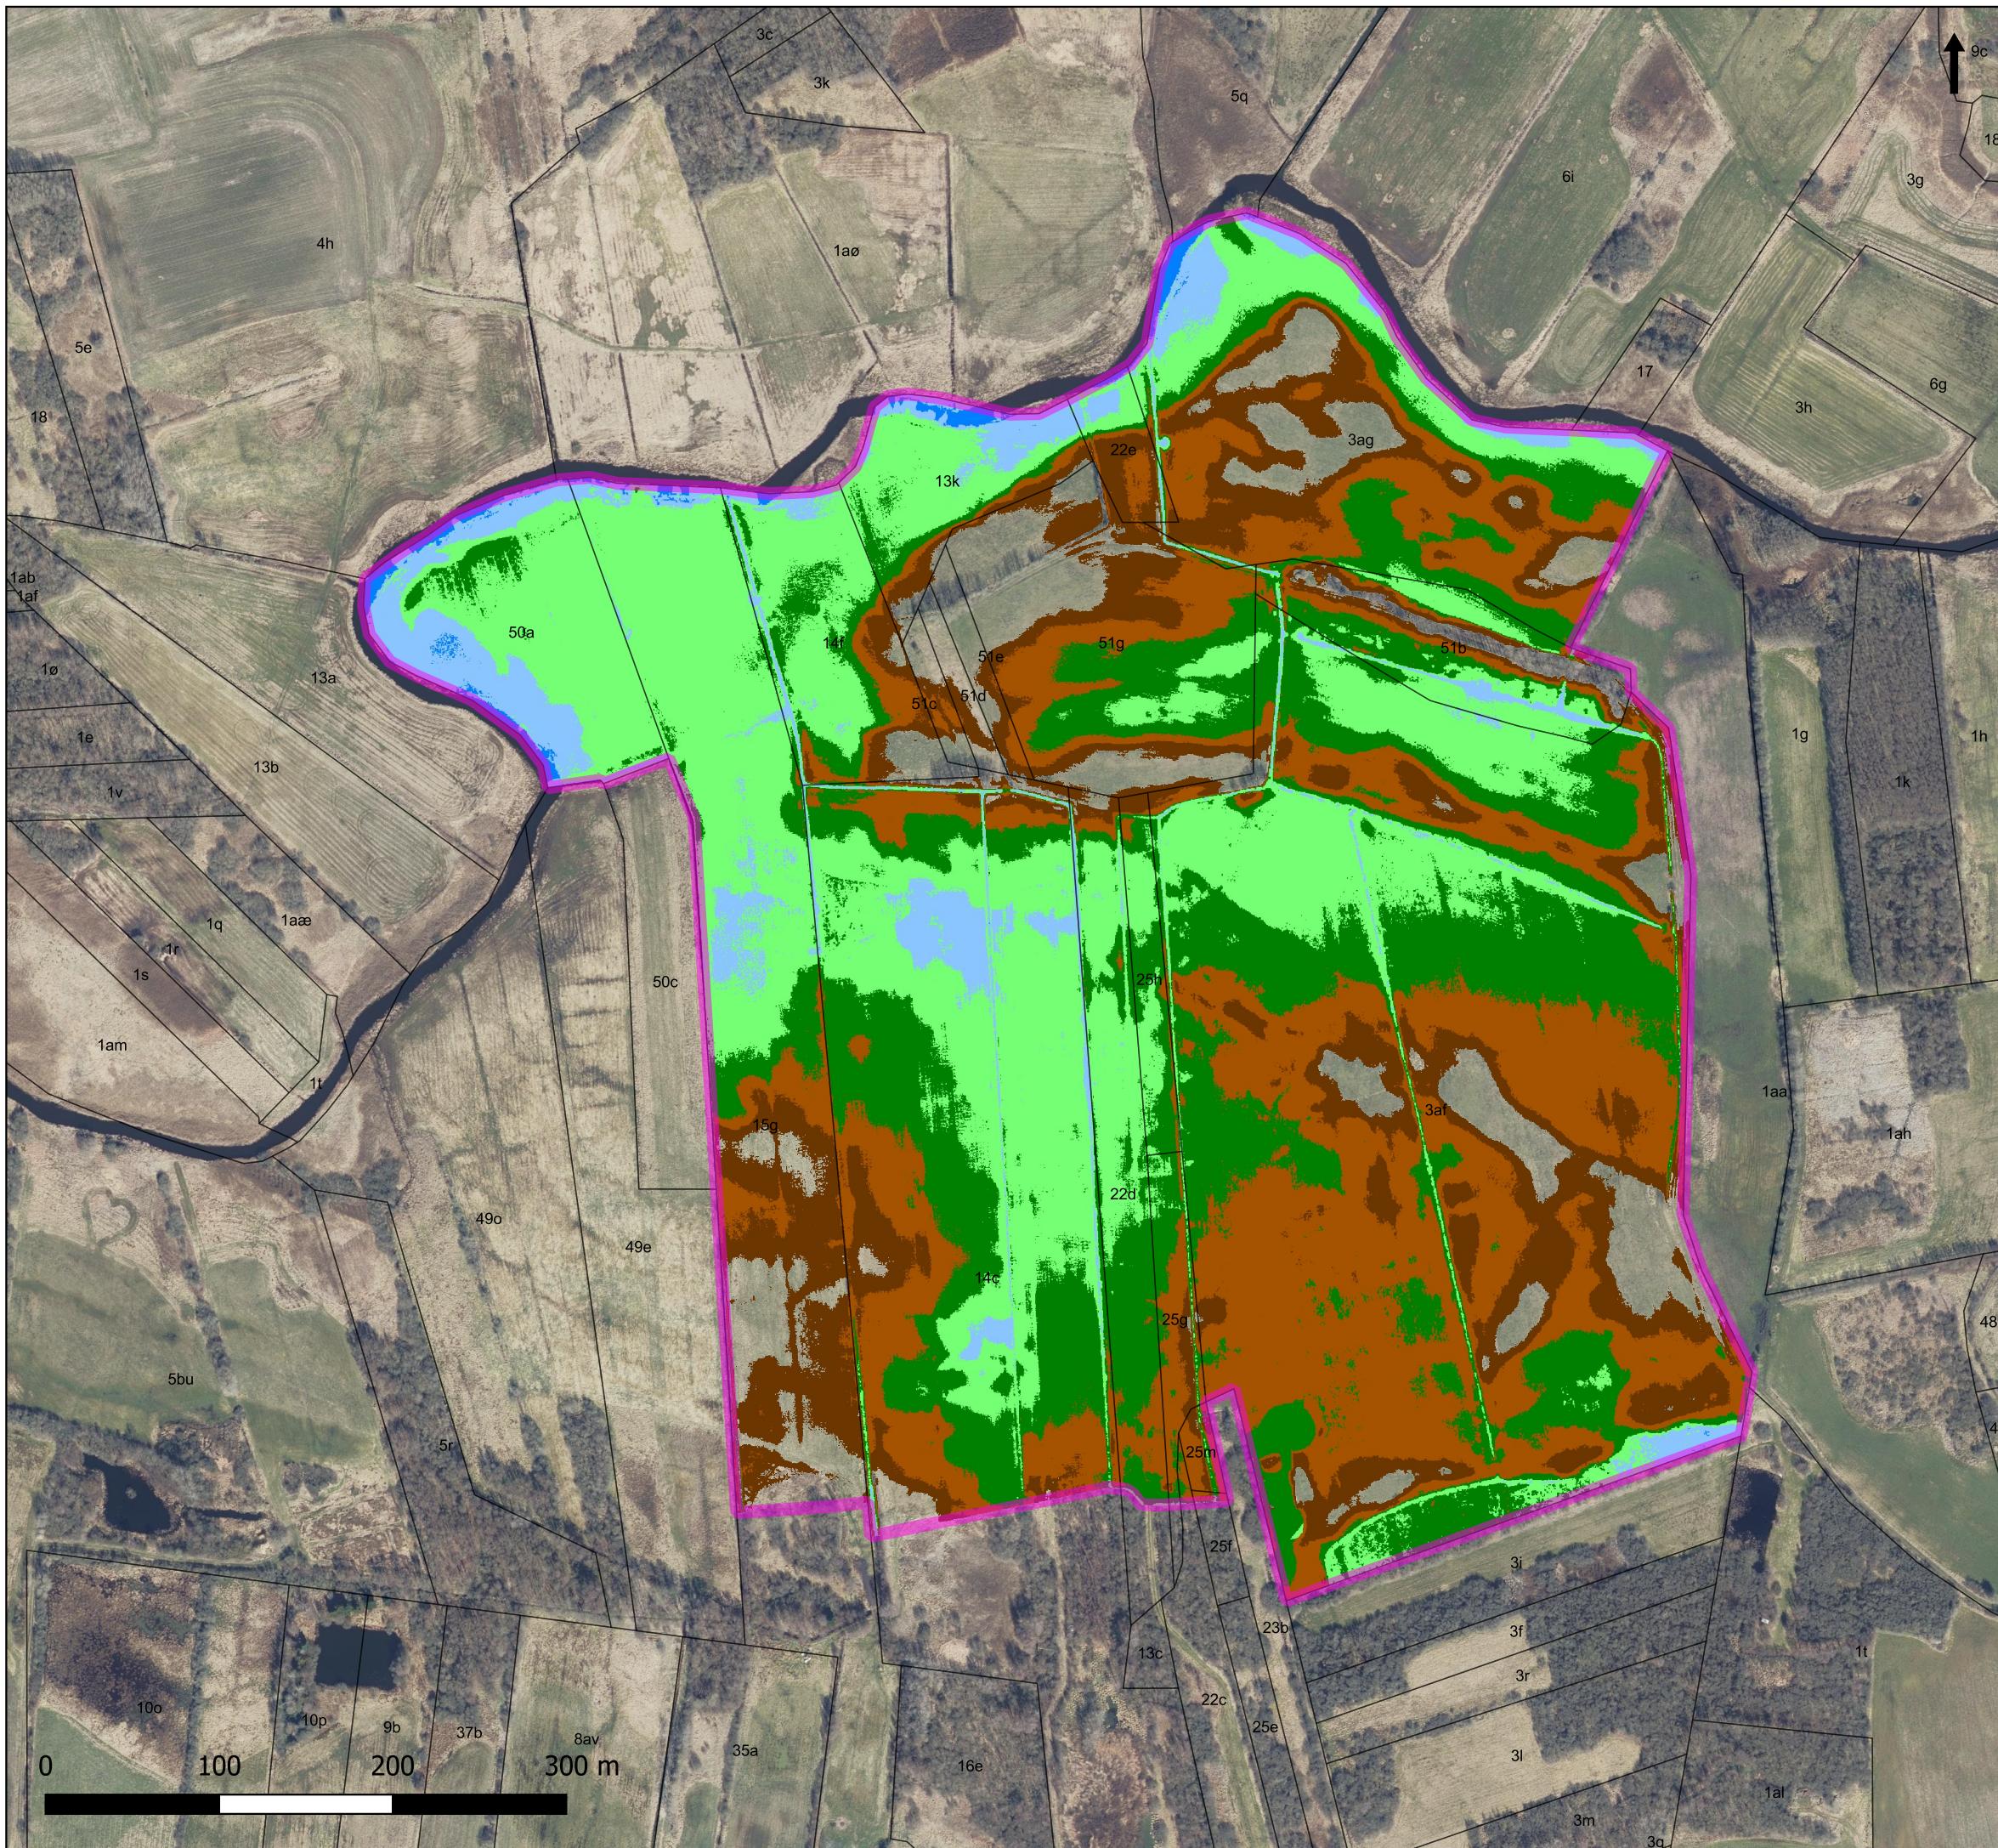

Udarbejdet:	LKHO	
Kvalitetssikret:	CHKR	
Projektnr.:	1321900261	
Dato:	14-12-2023	
Målforhold:	1:3700	